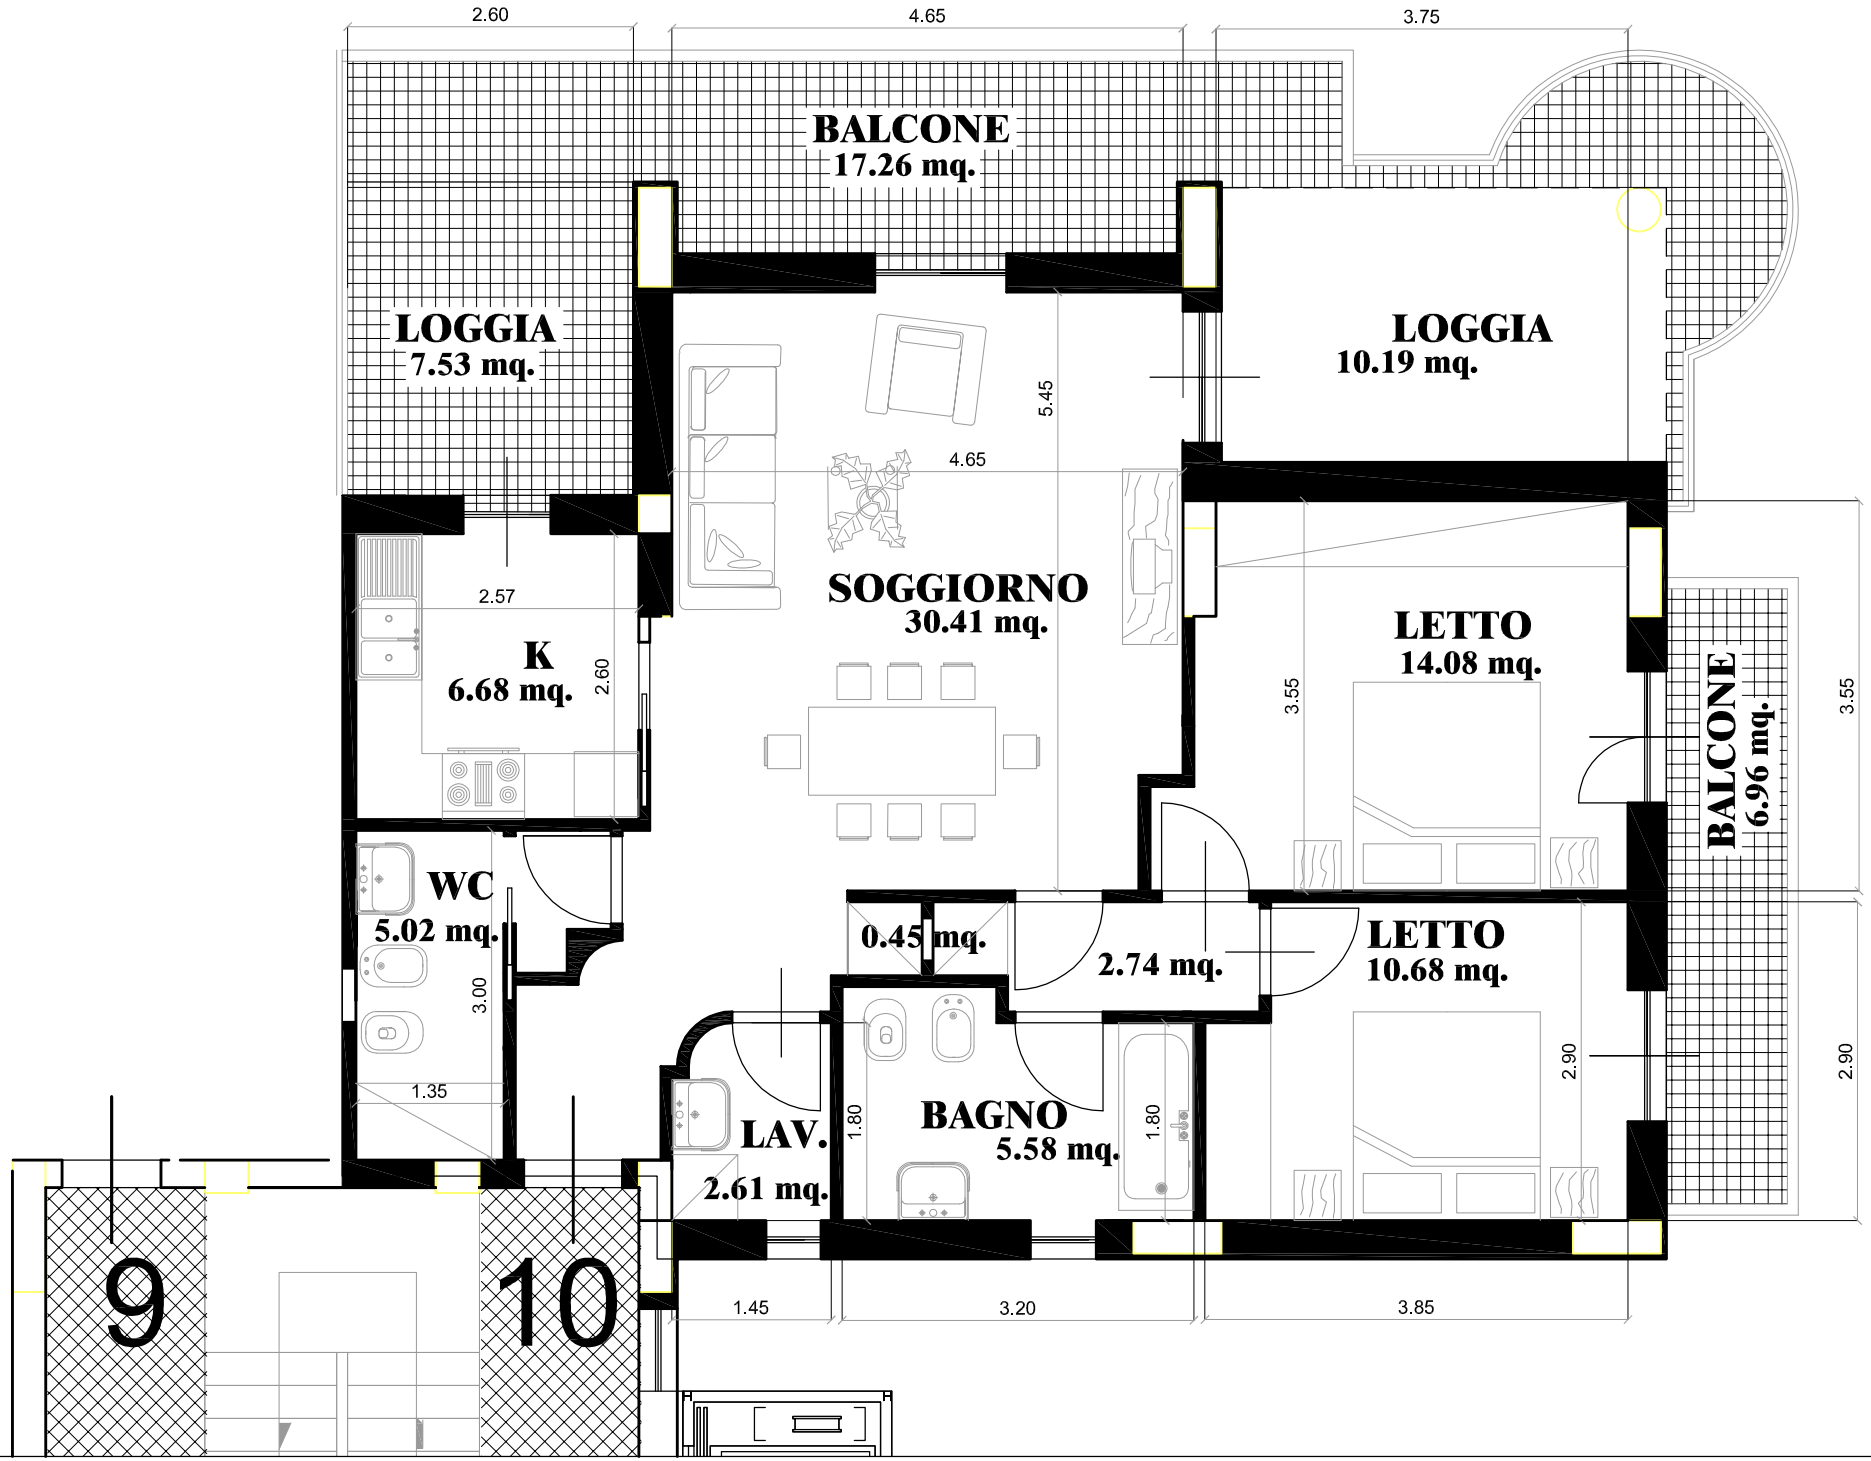

Appartamento INTERNO N. 10
PIANO 3°

RAPP. 1:50