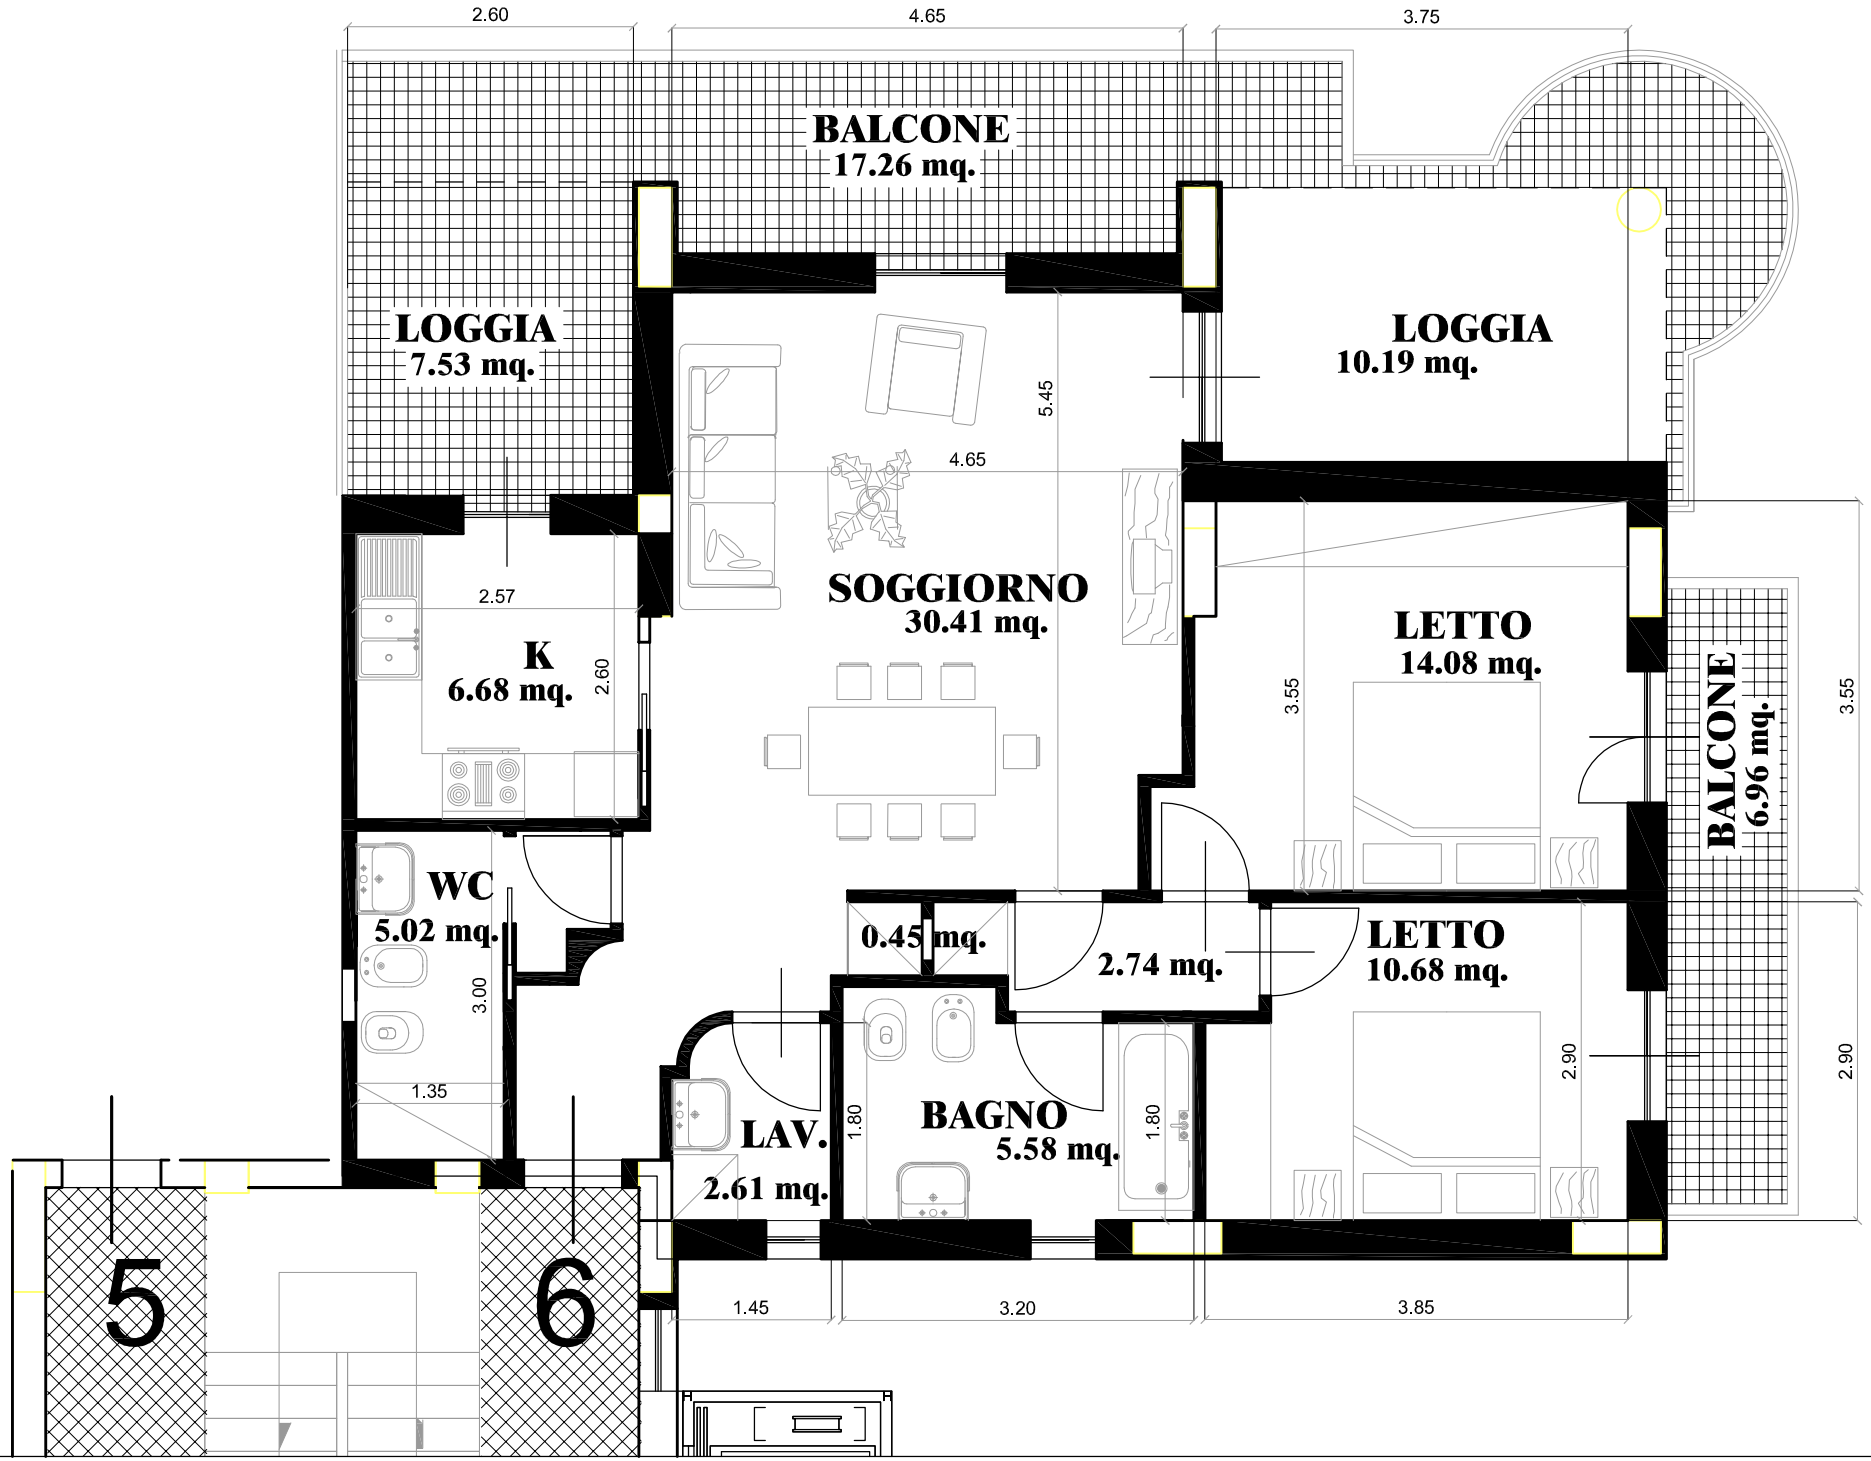

Appartamento INTERNO N. 6
PIANO 2°

RAPP. 1:50