


4 Area gravata da seritù di passaggio a piedi e con mezzi meccanici a favore dell'immobile Commerciale

1 Uscita di Sicurezza

2 Uscita di Sicurezza

3 Uscita di Sicurezza

4 Uscita di Sicurezza

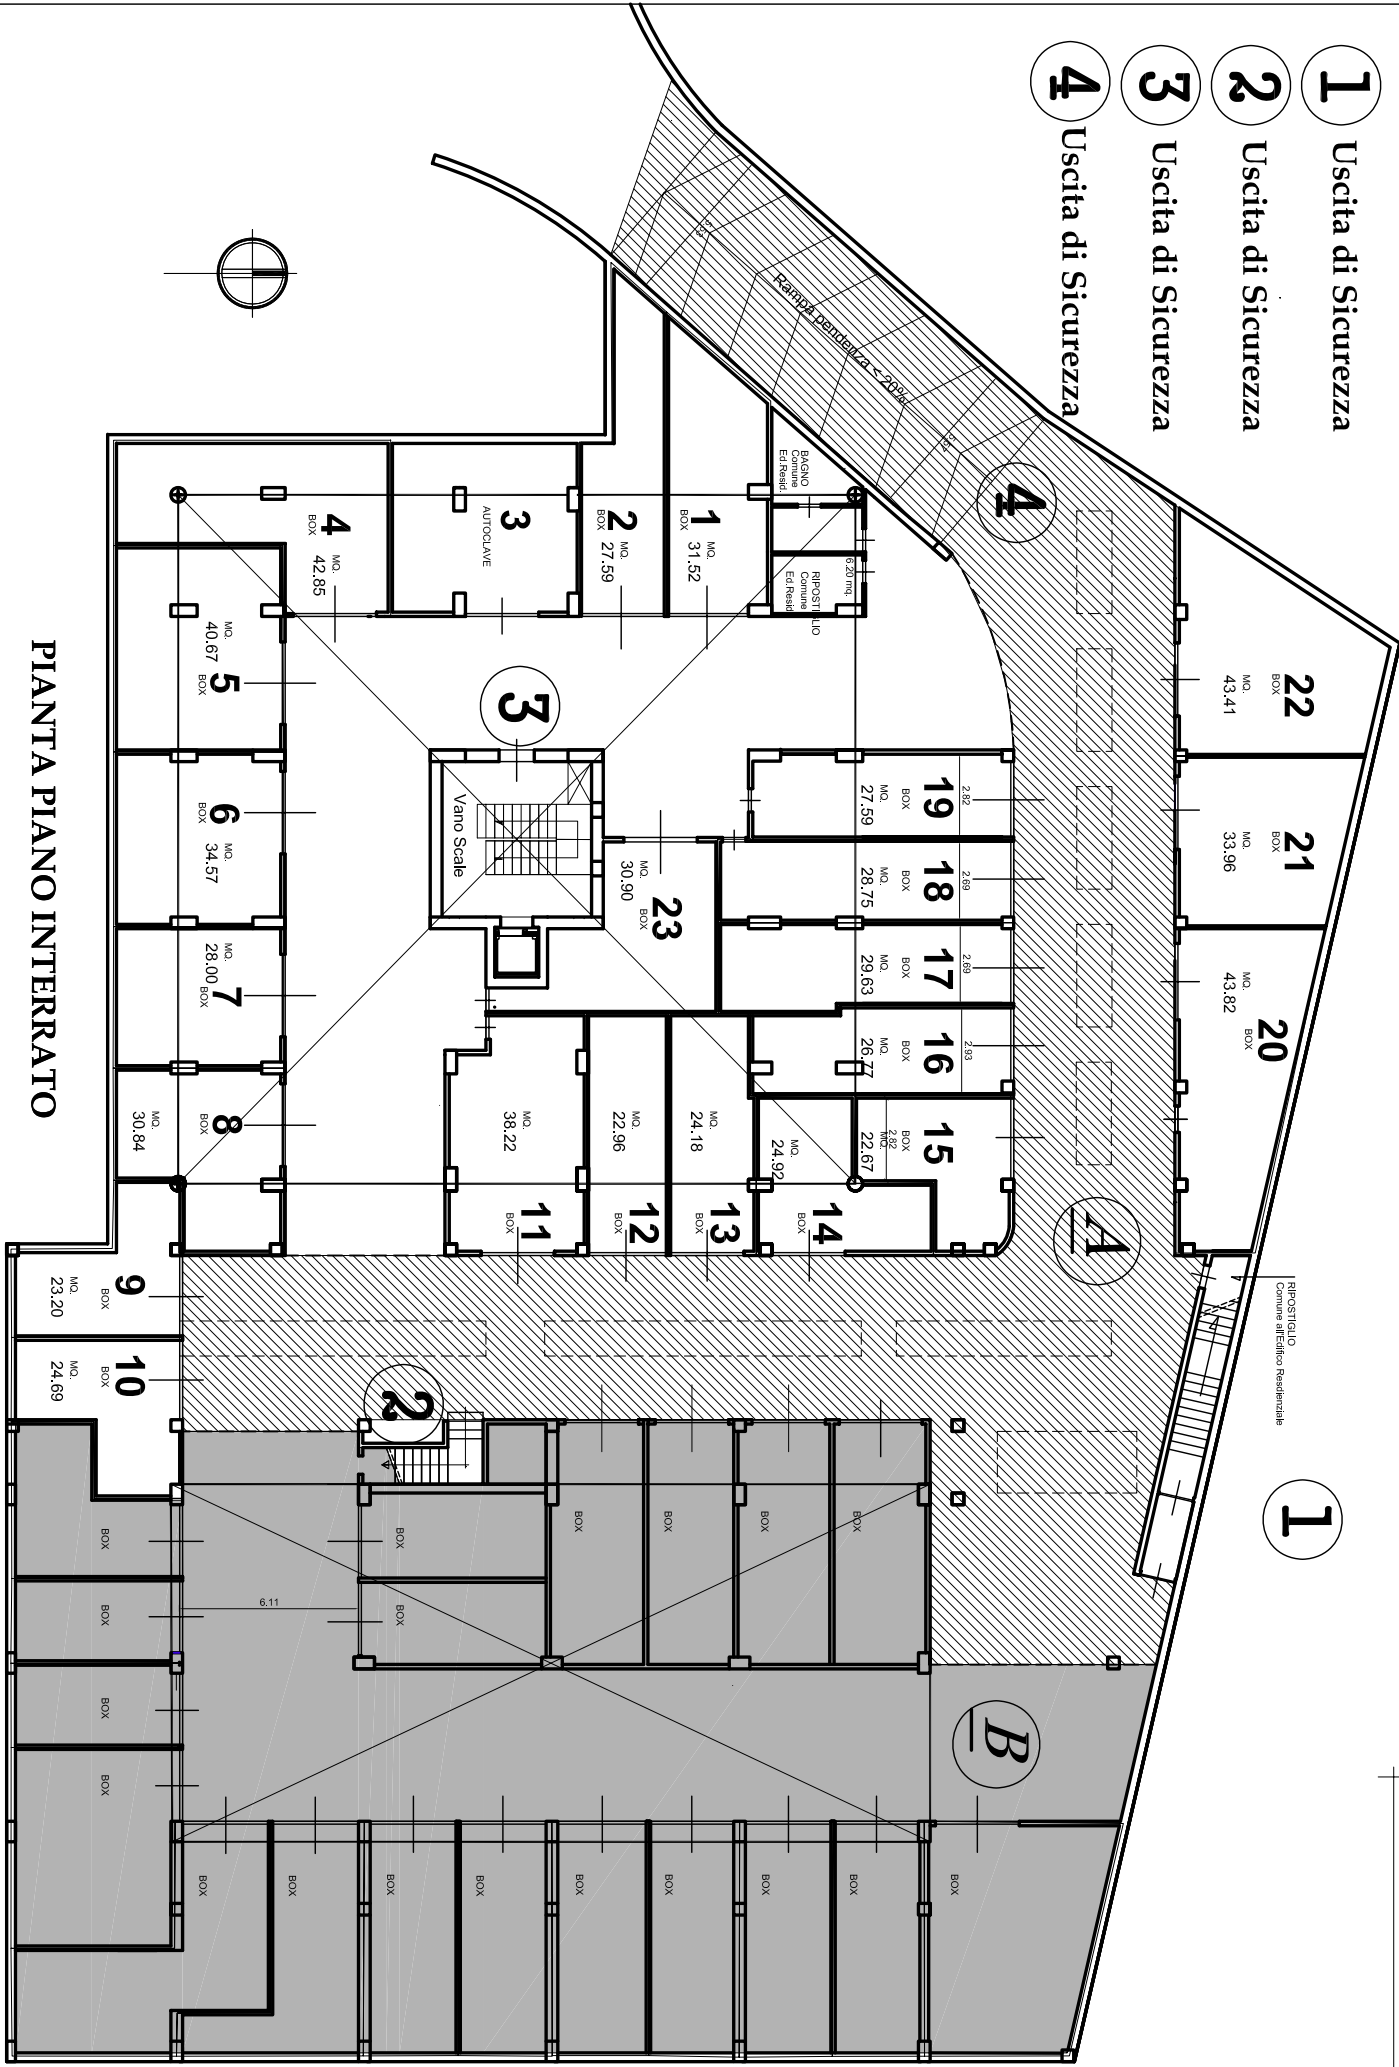

PIANTA PIANO INTERRATO